


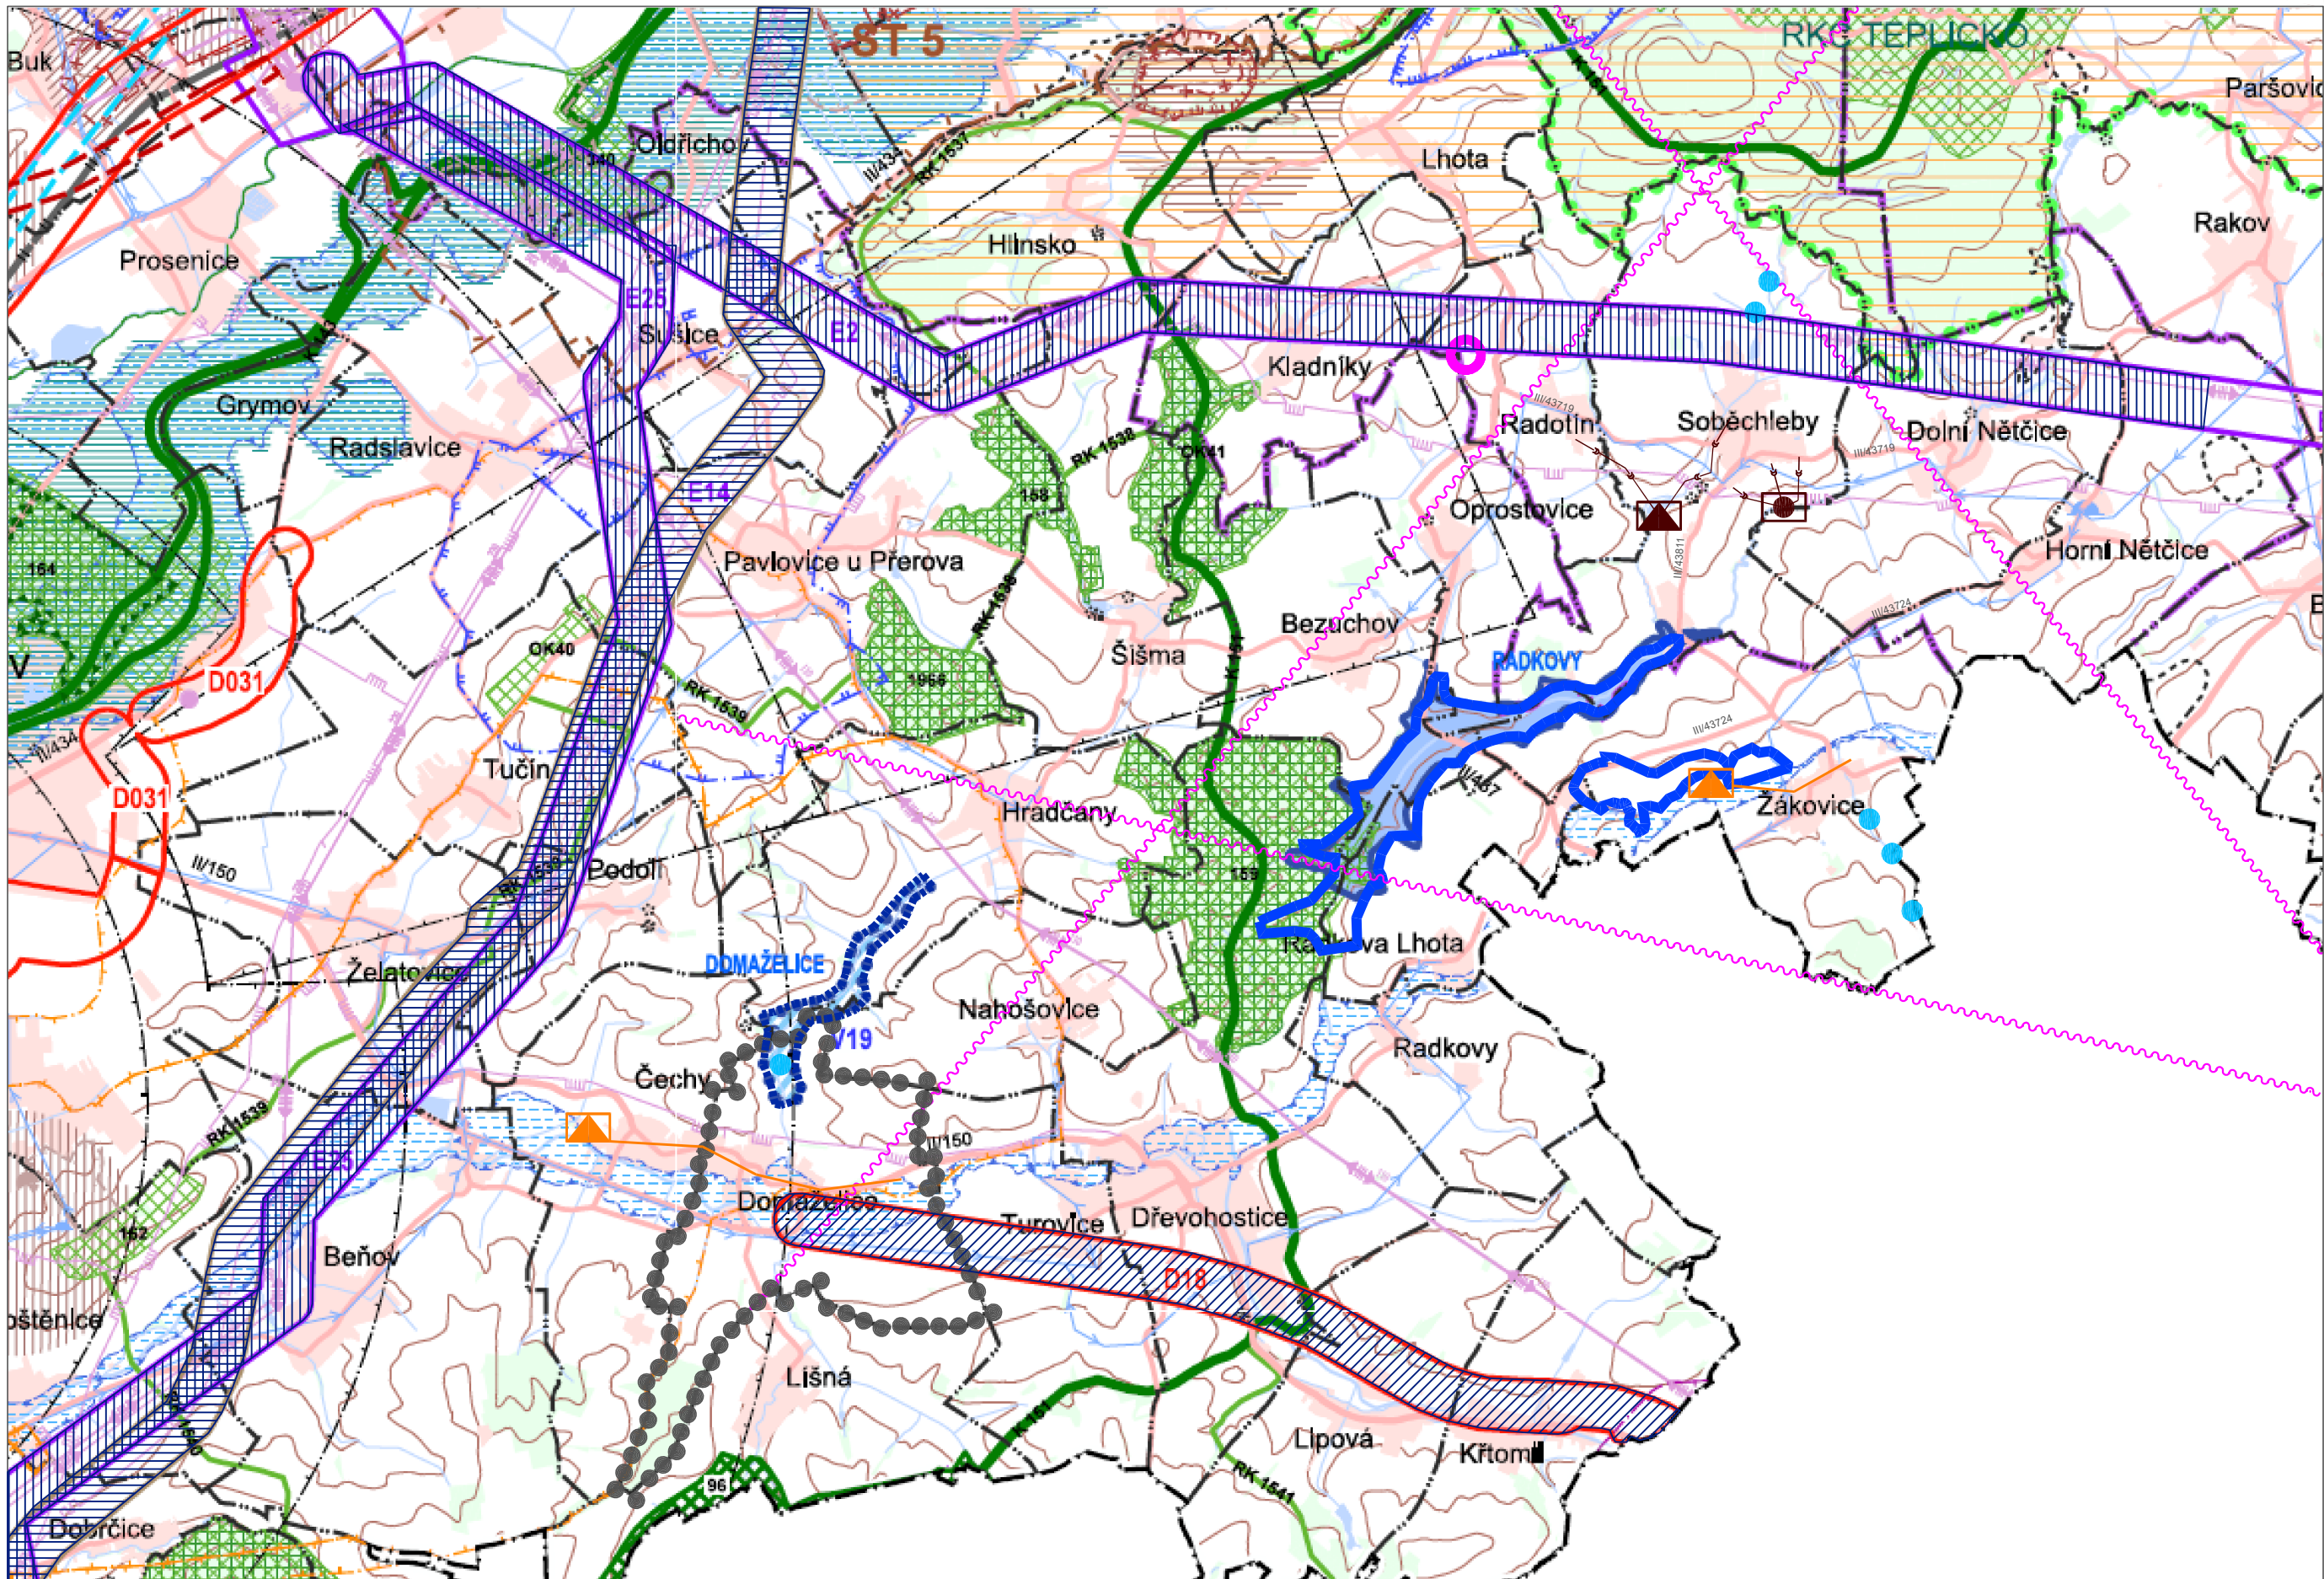

LEGENDA:

stav návrh výhled

SPRAVNÍ (KATASTRÁLNÍ) ÚZEMÍ OBCE ŘEŠENÉ ÚZEMÍ

LOKALITA VHDNÁ PRO AKUMULACI POVRCHOVÝCH VOD/POLDR

SUCHÁ NADRŽ – DOMAŽELICE (DLE ŽÚR OK – V19)

JEDNOTNÁ KANALIZACE

ČOV-KOŘENOVA

ČOV

SUCHÁ NADRŽ – POLDR / VODNÍ NADRŽ



TELEVIZNÍ VYSÍLAČ / ZÁKLADOVÁ STANICE GSM

RR TRASY

KORIDOR TECH. INFRASTRUKTURY – VEDENÍ VVN 400 KV (DLE ŽÚR OK – F2, F25)

KORIDOR TECH. INFRASTRUKTURY – PLYNOVOD PŘEPR. SOUSTAVY "MORAVIA – VTL PLYNOVOD" (DLE ŽÚR OK – F14)

KORIDOR DOPRAVNÍ INFRASTRUKTURY – II/150 DOMAŽELICE-KŘTOMIL, HORNÍ ÚJEZD, PŘELOŽKA S OBCHVATY SÍDEL (DLE ŽÚR OK – D18)

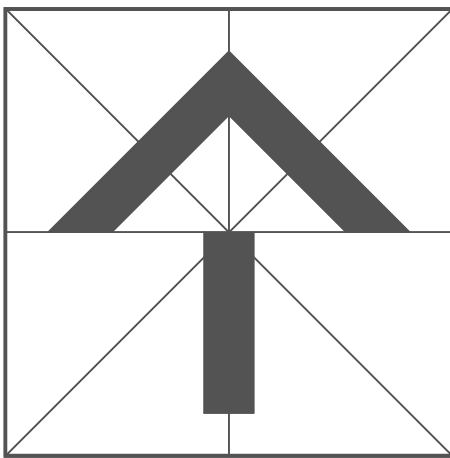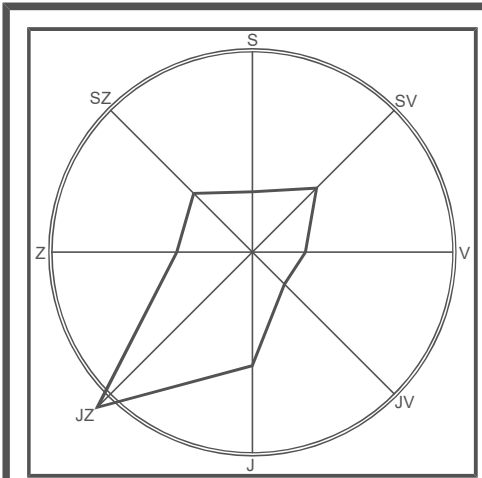

VEDOUČÍ PROJEKTANT:	ING.ARCH. STANISLAV VRUBEL
ZODPOVĚDNÝ PROJEKTANT:	ING.ARCH. STANISLAV VRUBEL
OBJEDNATEL:	OBEC DOMAŽELICE
POŘIZOVATEL:	OBECNÍ ÚŘAD DOMAŽELICE
AKCE:	ZMĚNA Č.2 ÚZEMNÍHO PLÁNU DOMAŽELICE
MĚSTO, OBCE:	DOMAŽELICE
ETAPA:	NÁVRH
VÝKRES:	VÝKRES ŠIRŠÍCH VZTAHŮ

INTEGRAPLAN v.o.s.		
PROJEKTOVÁ ČINNOST VE VYSTAVBĚ		
BOHUSLÁVSKÁ 1326, 751 31 LIPNÍK NAD BEČVOU IČ:06586163, DIČ:CZ06586163 E-MAIL:archall.lipnik@seznam.cz, T:581 110 101, M:722 945 242		
ZAK. Č.:		Č. KOPIE:
DATUM:	02/2023	
FORMÁT:	2xA2	
ÚČEL:	NÁVRH PRO OPAKOVANÉ VEŘEJNÉ PROJEDNÁNÍ	
MĚŘÍTKO:	VÝKRES Č.:	
1:50000	II.b	

Ing.arch Stanislav Vrbel
člen ČKA, Zr.č.: 02 721