


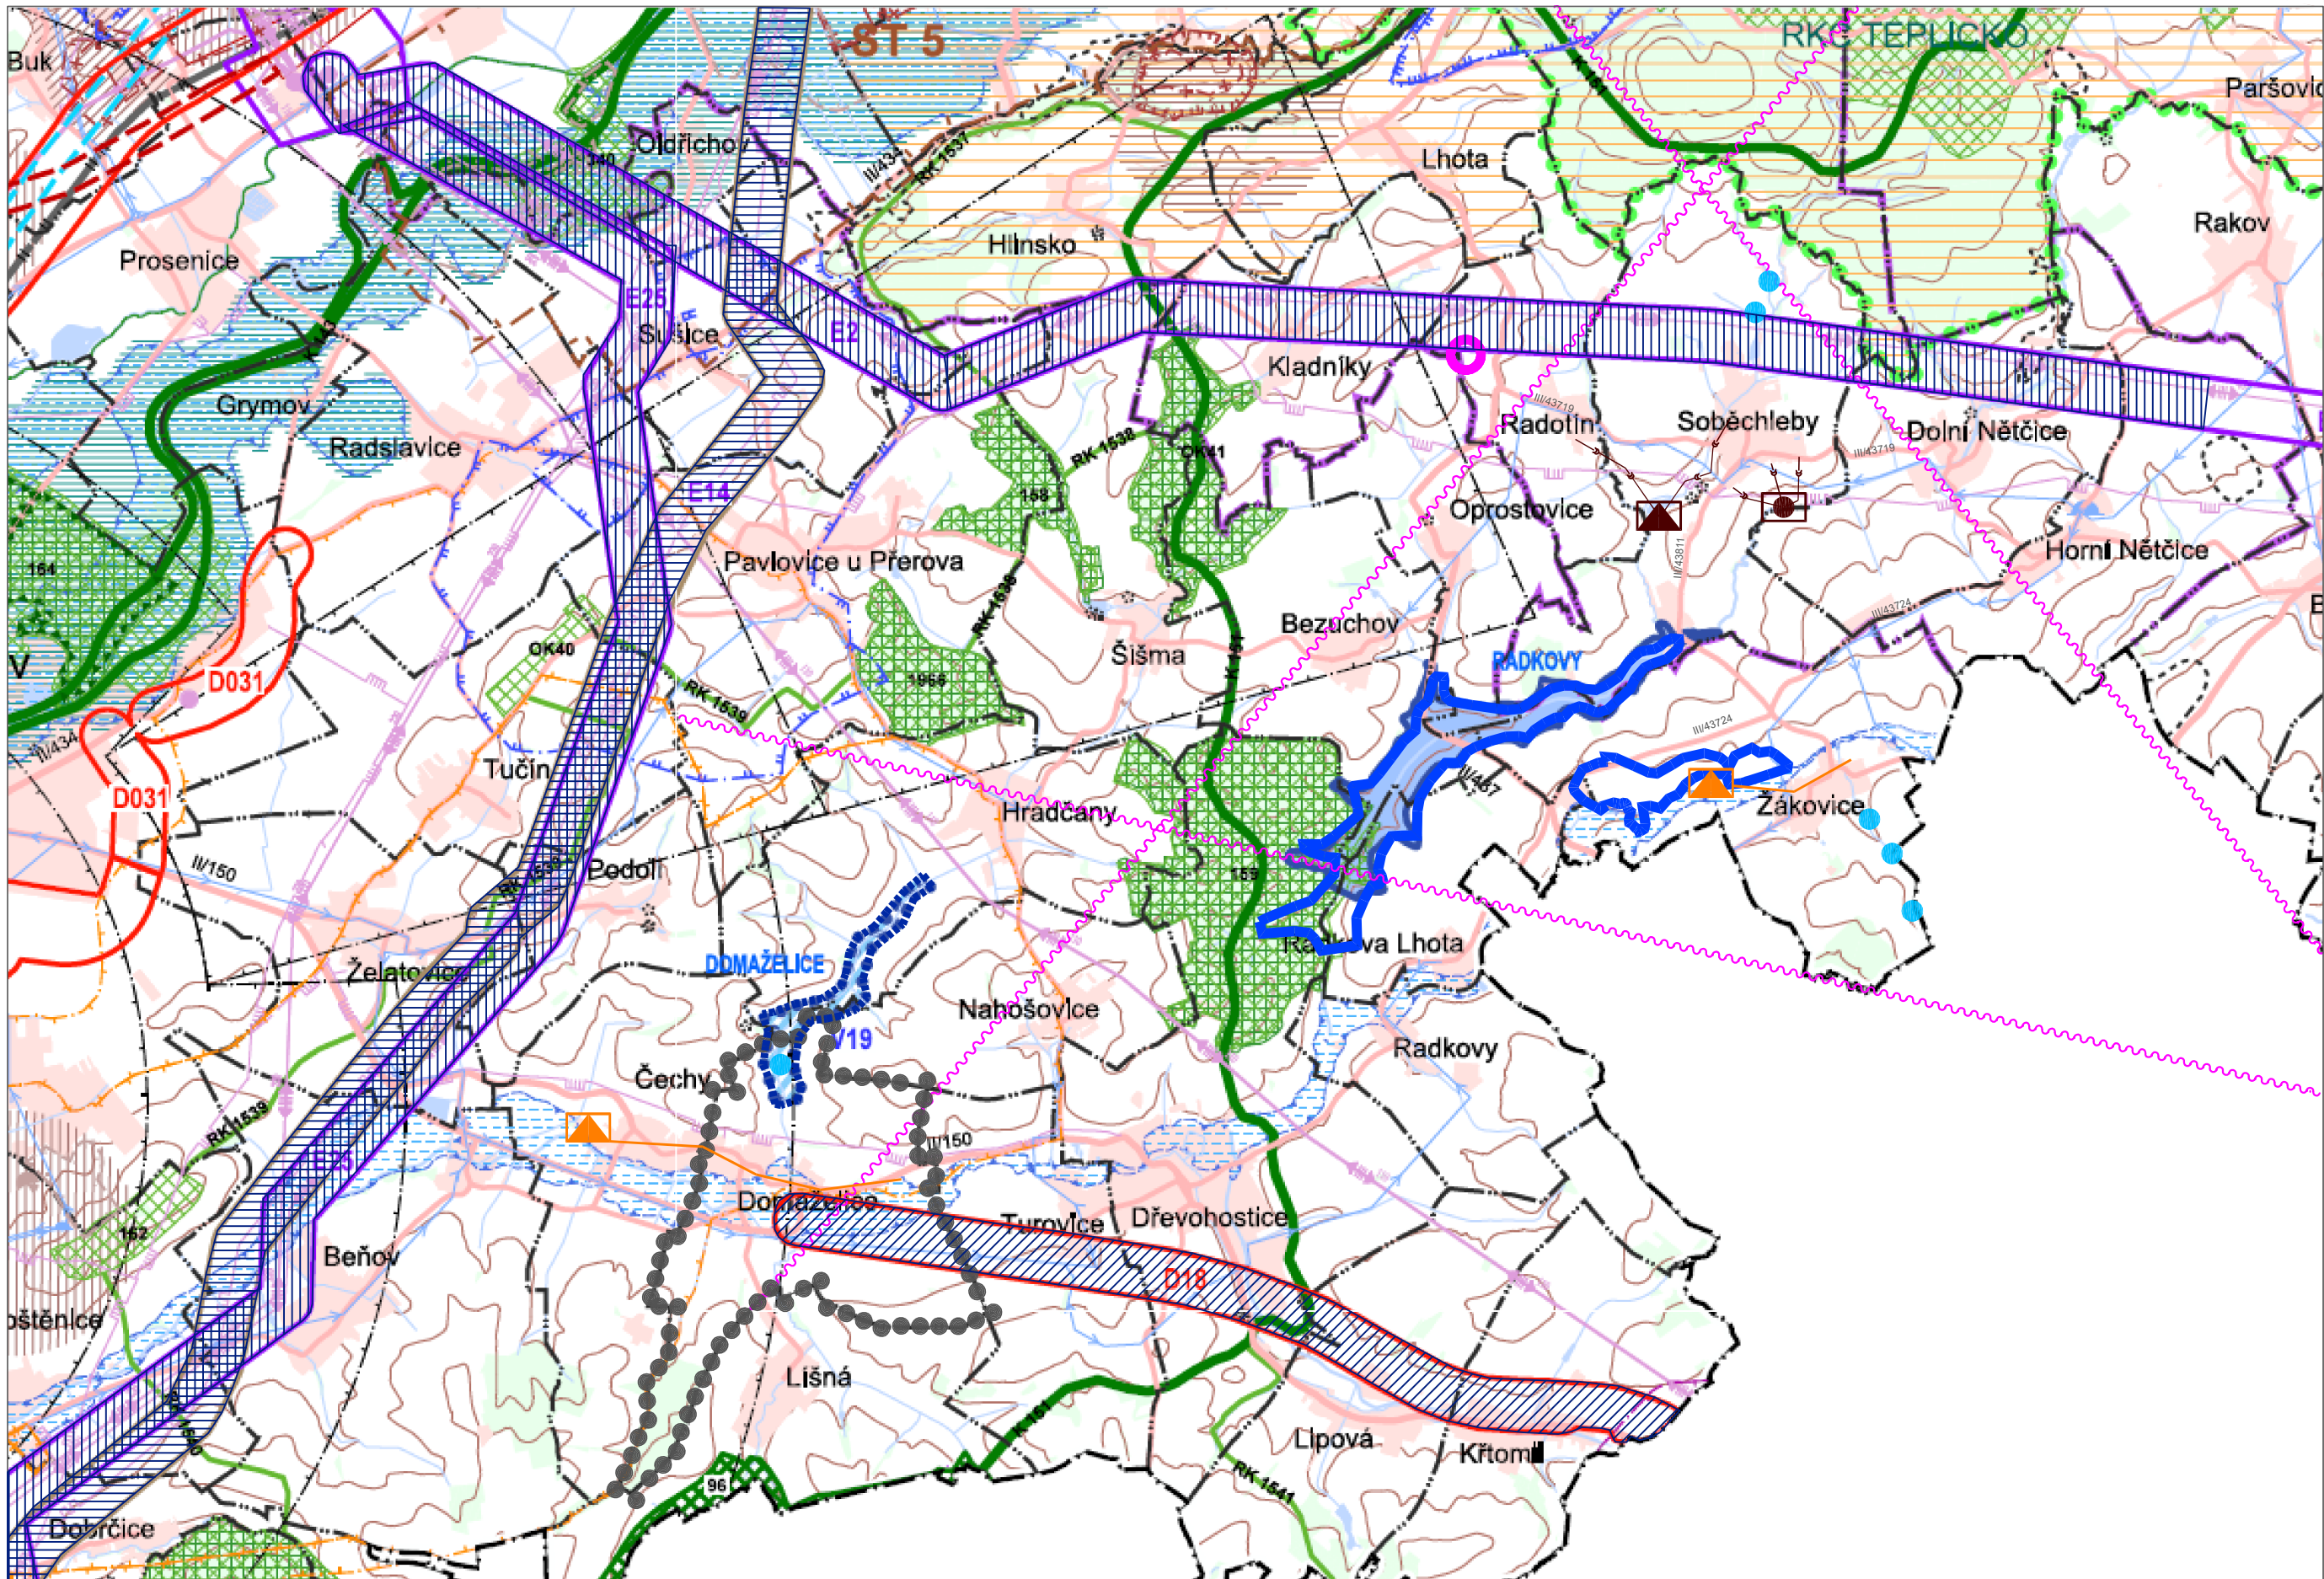

LEGENDA:

stav návrh výhled

SPRAVNÍ (KATASTRÁLNÍ) ÚZEMÍ OBCE ŘEŠENÉ ÚZEMÍ

LOKALITA VHDNÁ PRO AKUMULACI POVRCHOVÝCH VOD/POLDR

SUCHÁ NADRŽ – DOMAŽELICE (DLE ŽÚR OK – V19)

JEDNOTNÁ KANALIZACE

ČOV-KOŘENOVA

ČOV

SUCHÁ NADRŽ – POLDR / VODNÍ NADRŽ

TELEVIZNÍ VYSÍLAČ / ZÁKLADOVÁ STANICE GSM

RR TRASY

KORIDOR TECH. INFRASTRUKTURY – VEDENÍ VVN 400 KV (DLE ŽÚR OK – F2, F25)

KORIDOR TECH. INFRASTRUKTURY – PLYNOVOD PŘEPR. SOUSTAVY "MORAVIA – V400 KV" (DLE ŽÚR OK – F14)

KORIDOR DOPRAVNÍ INFRASTRUKTURY – II/150 DOMAŽELICE – KŘTOMIL, HORNÍ ÚJEZD, PŘELOŽKA S OBCHVATY SÍDEL (DLE ŽÚR OK – D18)

S

SZ

SV

V

JV

J

JZ

Z

VEDOUČÍ PROJEKTANT:ING.ARCH. STANISLAV VRUBEL

ZODPOVĚDNÝ PROJEKTANT:ING.ARCH. STANISLAV VRUBEL

OBJEDNATEL:OBEC DOMAŽELICE

POŘIZOVATEL:OBECNÍ ÚŘAD DOMAŽELICE

AKCE:ZMĚNA Č.2 ÚZEMNÍHO PLÁNU DOMAŽELICE

MĚSTO, OBCE:DOMAŽELICE

ETAPA:

VÝKRES:

ING.ARCH. STANISLAV VRUBEL

člen ČKA, Zr.č.: 02 721

VÝKRES ŠIRŠÍCH VZTAHŮ

INTEGRAPLAN v.o.s.

PROJEKTOVÁ ČINNOST VE VÝSTAVBĚ

BOHUSLÁVSKÁ 1326, 751 31 LIPNÍK NAD BEČVOU

IC:06586163, DIČ:CZ06586163

E-MAIL:archall.lipnik@seznam.cz, T:581 110 101, M:722 945 242

ZAK. Č.:

DATUM:02/2024

FORMÁT:2xA2

ÚČEL:ZMĚNA ÚP

MĚŘÍTKO:1:50000

Č. KOPIE:

II.b