


LEGENDA MATERIÁLU

- (A) POZINK. KRYTINA S PORCH. ÚPRAVOU – IMITACE TAŠEK – BARVA ŠEDA
(B) KLEMPÍŘSKÉ PRVKY Z LAKOVANÉHO PLECHU – BARVA ŠEDA
(C) NOVÉ PĽAST. DVERE S MADSVETLIKEM – BARVA BIĽA

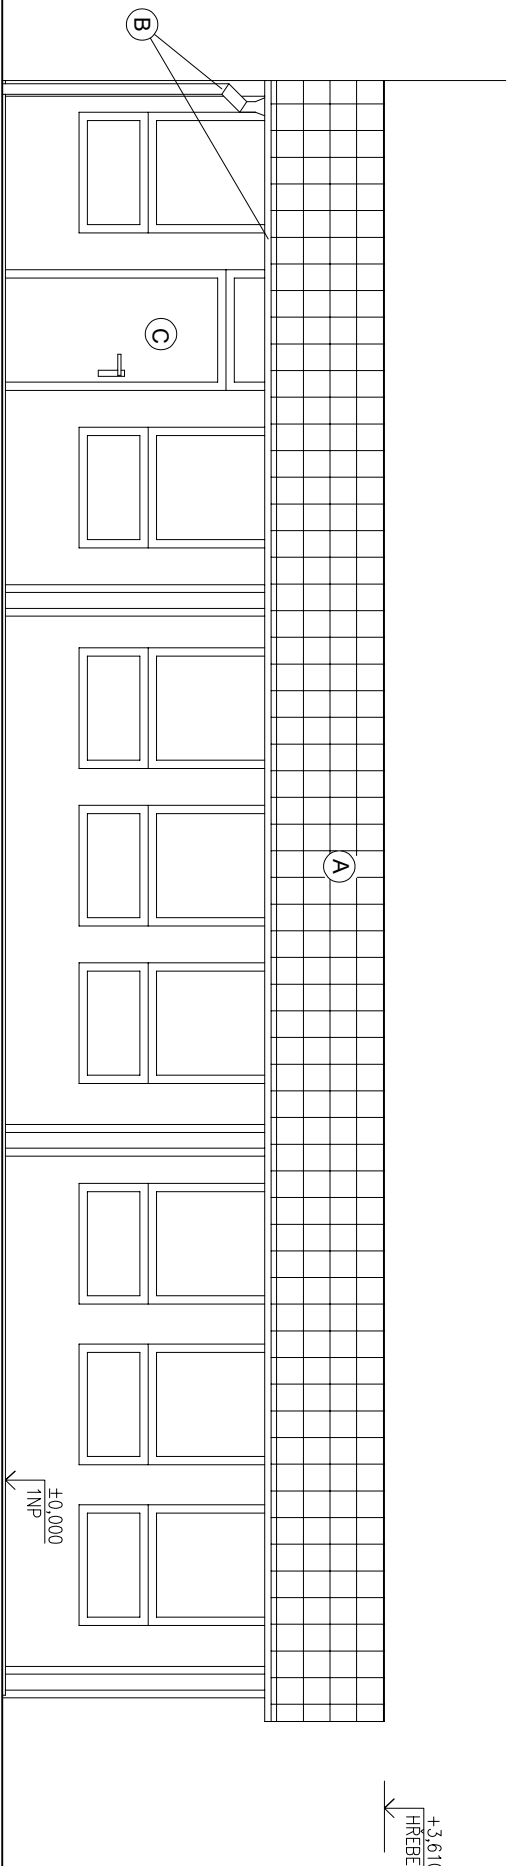

KONTROLOVAL: ING. PETR ZDRÁHAL

VYPRACOVAL: ING. PETR ZDRÁHAL

INVESTOR:

OBEC DOMAŽELICE, DOMAŽELICE 123, PSČ 751 15

STAVBA

ZASTŘEŠENÁ TERASA U KD V DOMAŽELICÍCH

MÍSTO STAVBY: K. Ú. DOMAŽELICE, PARC. Č. 438

VÝKRES: D - STAVEBNÍ VÝKRESY

POHLED OD SEVERU - ULIČNÍ

STUPĚŇ: DOKUMENTACE PRO PUVOLENÍ ZÁMĚRU

ARCH. Č.:

Č. ZAKÁZKY: 13/2024

DATUM: 06/2024

D.1.1b)-4

MĚR.: 1:75

Č. VÝKRESU

FORMÁT: 1xA4