


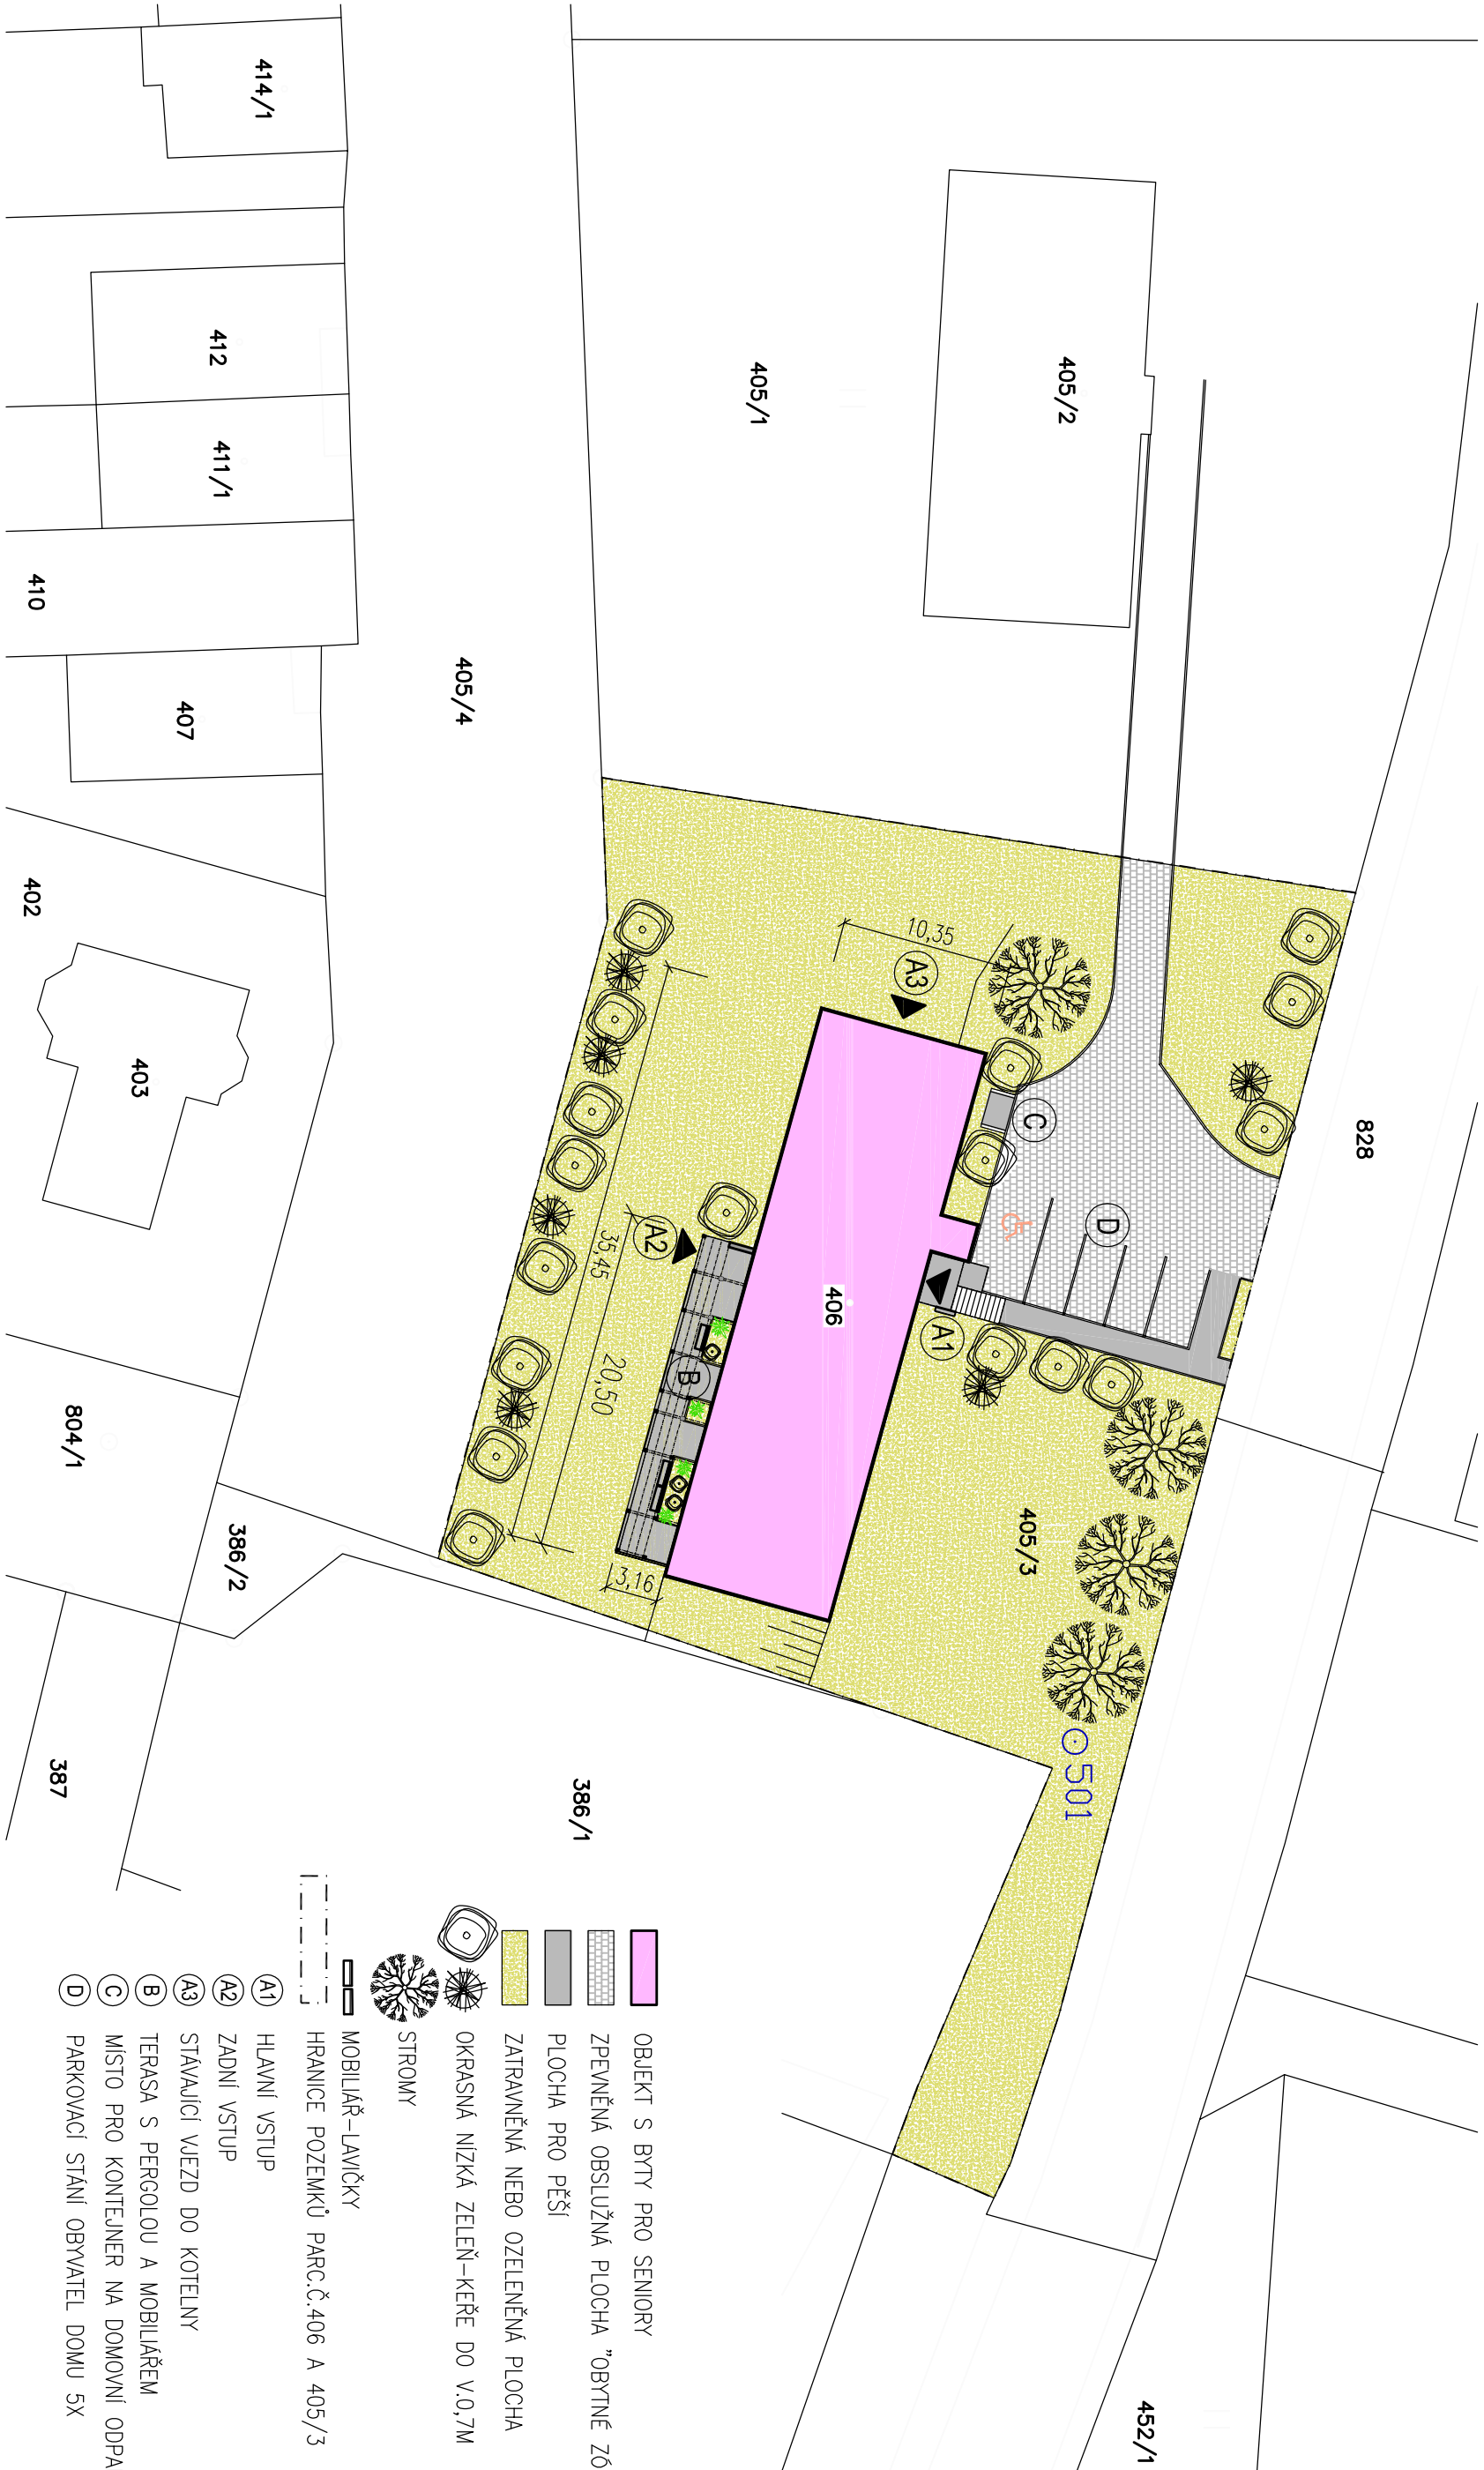

SITUACE

DOMAŽELICE - BYTY PRO SENIORY A STAVEBNÍ ÚPRAVY OBJEKTU č.p.123
PARC.Č.36 a 28/1,K.Ú.KOSTELANY

ABRAS PROJEKTOVÝ ATELIER S.R.O. © ING.ARCH. MONIKA SIRNÁ (ČKA 02 631)
MĚŘ.:1:400