



SCHEMA S ODSTRANĚNÝMI KONSTRUKCEMI

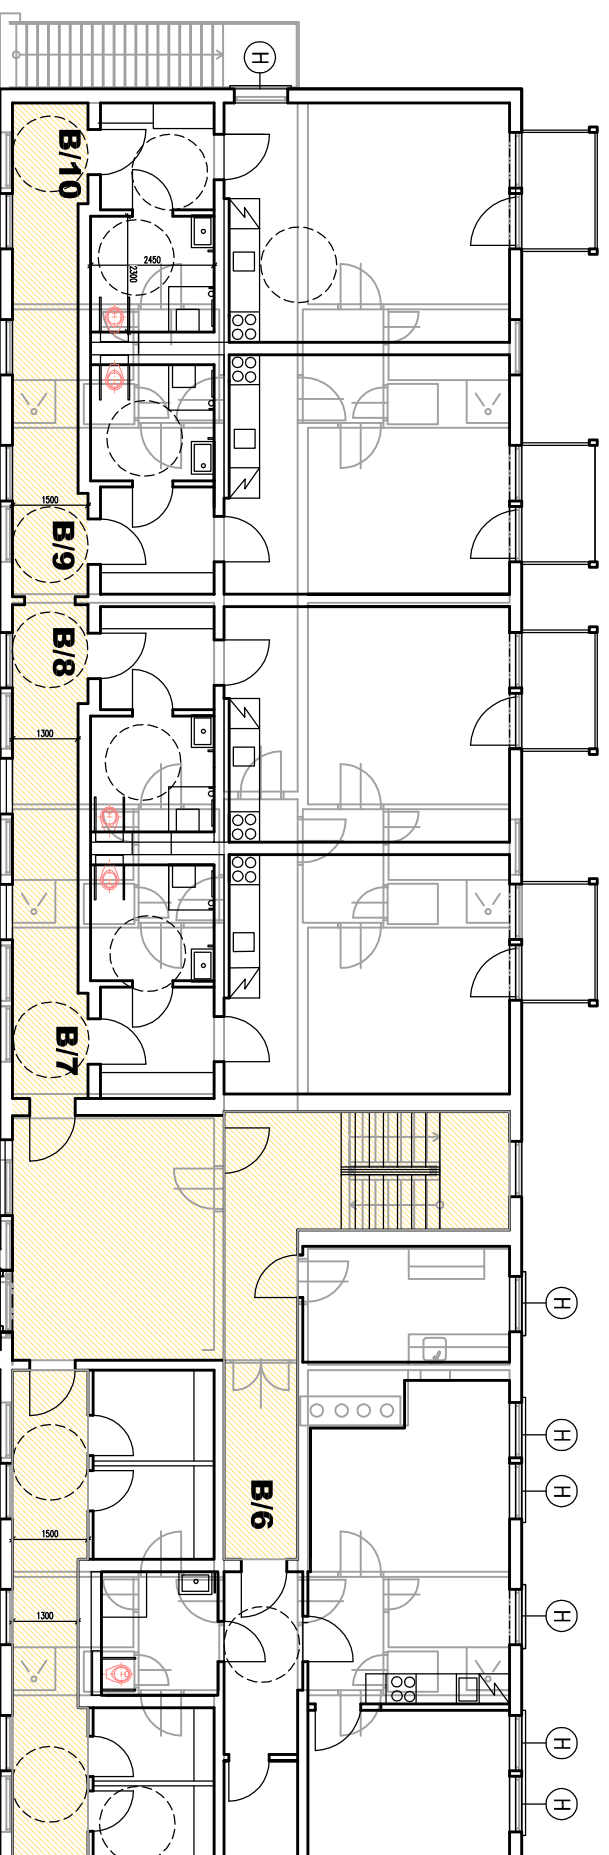

SCHEMA S VYBAVENÍM

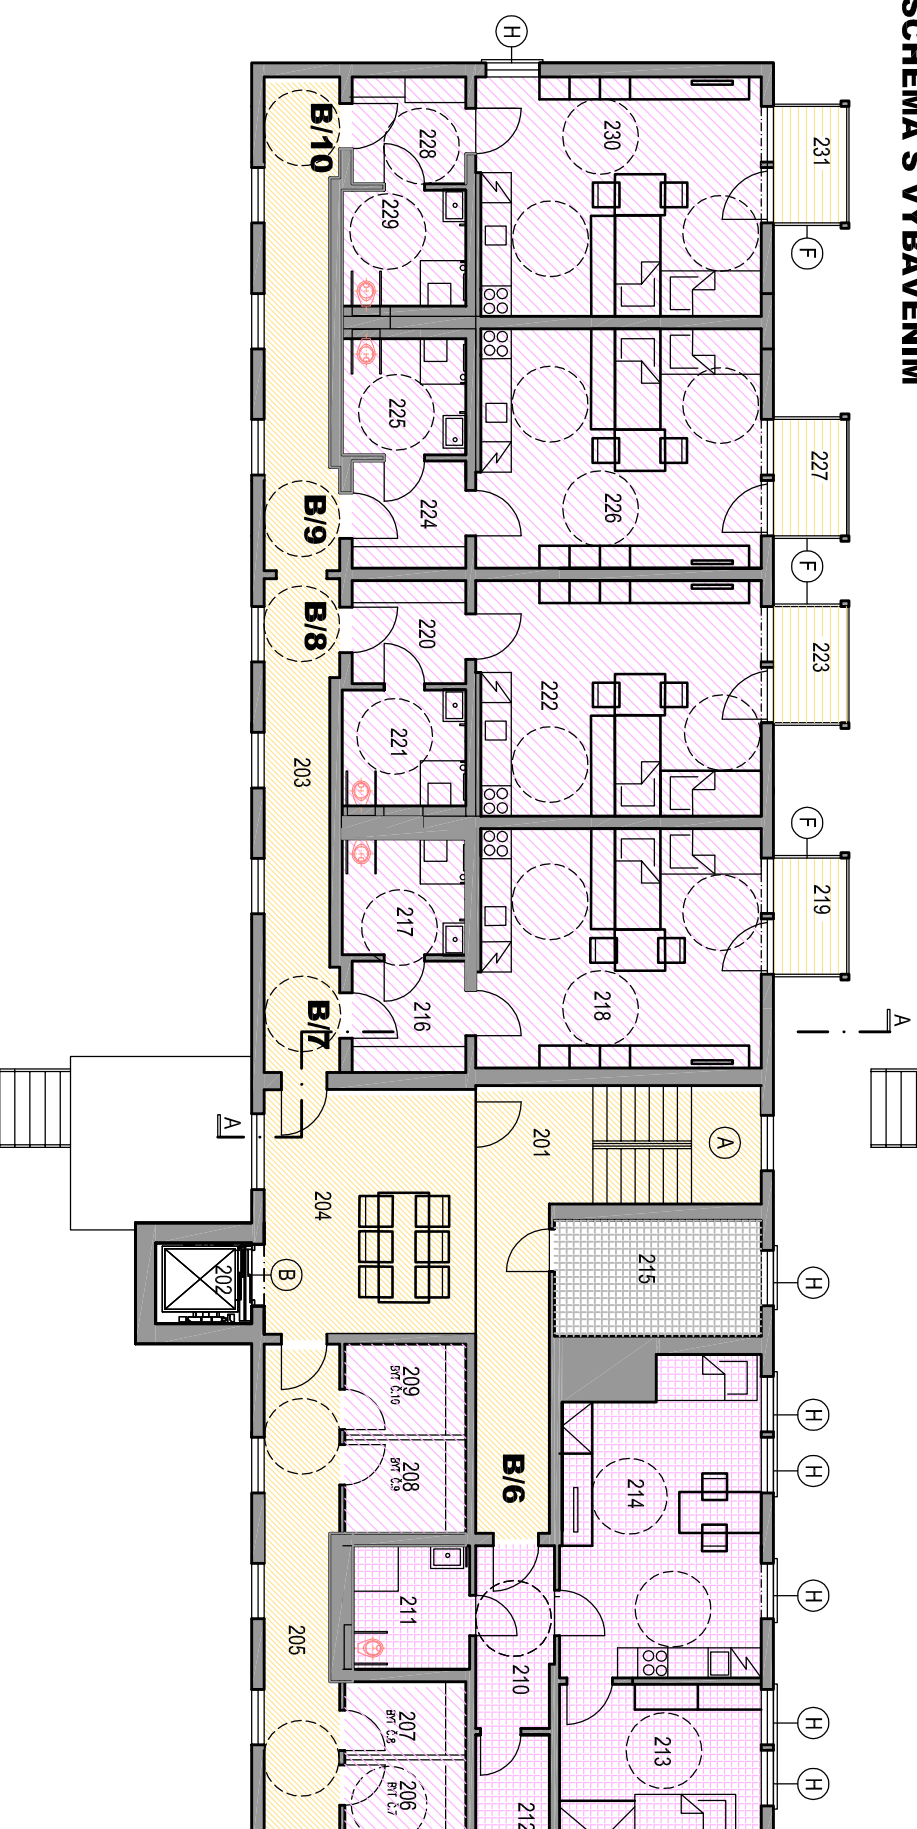

OZN.	NÁZEV MÍSTNOSTI	VÝMĚRA m ²
201	CHODBA + SCHODIŠTĚ	22,80
202	VÝTAH	3,00
203	CHODBA	27,30
204	HALA (KLUBOVNA)	20,40
205	CHODBA	14,00
215	KLUBOVNA/KANCELÁŘ	9,40
210	PŘEDSÍŇ	5,30
211	WC A KOUPELNA	5,60
212	KOMORA	3,00
213	POKOU	12,00
214	POKOU S KUCHYŇSKÝM KOUTEM	24,00
216	PŘEDSÍŇ	5,00
217	WC A KOUPELNA	5,70
218	POKOU S KUCHYŇSKÝM KOUTEM	26,40
219	BALKON	3,50
206	KOMORA	3,60
220	PŘEDSÍŇ	4,60
221	WC A KOUPELNA	5,70
222	POKOU S KUCHYŇSKÝM KOUTEM	26,40
223	BALKON	3,50
207	KOMORA	3,50
224	PŘEDSÍŇ	4,80
225	WC A KOUPELNA	5,70
226	POKOU S KUCHYŇSKÝM KOUTEM	26,90
227	BALKON	3,50
208	KOMORA	4,40
228	PŘEDSÍŇ	4,80
229	WC A KOUPELNA	5,70
230	POKOU S KUCHYŇSKÝM KOUTEM	26,90
231	BALKON	3,50
209	KOMORA	4,30
B/10 1+KK		45,2 m²
B/9 1+KK		45,30 m²
B/8 1+KK		43,70 m²
B/7 1+KK		44,20 m²
B/6 2+KK		49,90 m²
OSTATNÍ PLOCHY		96,90 m²

- (A) SCHODIŠTĚ NOVÉ/MINIMÁLNÍ PRŮCHOD 1,1M
- (B) VÝTAH PRO INVALIDY
- (F) SAMONOSNĚ NOVÉ BALKONY
- (H) PARAPET OKEN NUTNO SNIŽIT NA 60 cm
- PLOCHY BYTŮ 1+kk
- PLOCHY BYTŮ 2+kk
- VNITŘNÍ KOMUNIKACE
- SPOLEČNĚ PROSTORY
- BALKONY



2.NP

DOMAŽELICE - BYTY PRO SENIORY - STAVEBNÍ ÚPRAVY OBJEKTU Č.P.123

PARC.Č.406 a 405/3.K.Ú.DOMAŽELICE

ABRAS PROJEKTOVÝ ATELIER S.R.O. © ING.ARCH. MONIKA SIRNÁ (ČKA 02 631)

MĚŘ.:1:150

04