


POHLED SEVERNÍ

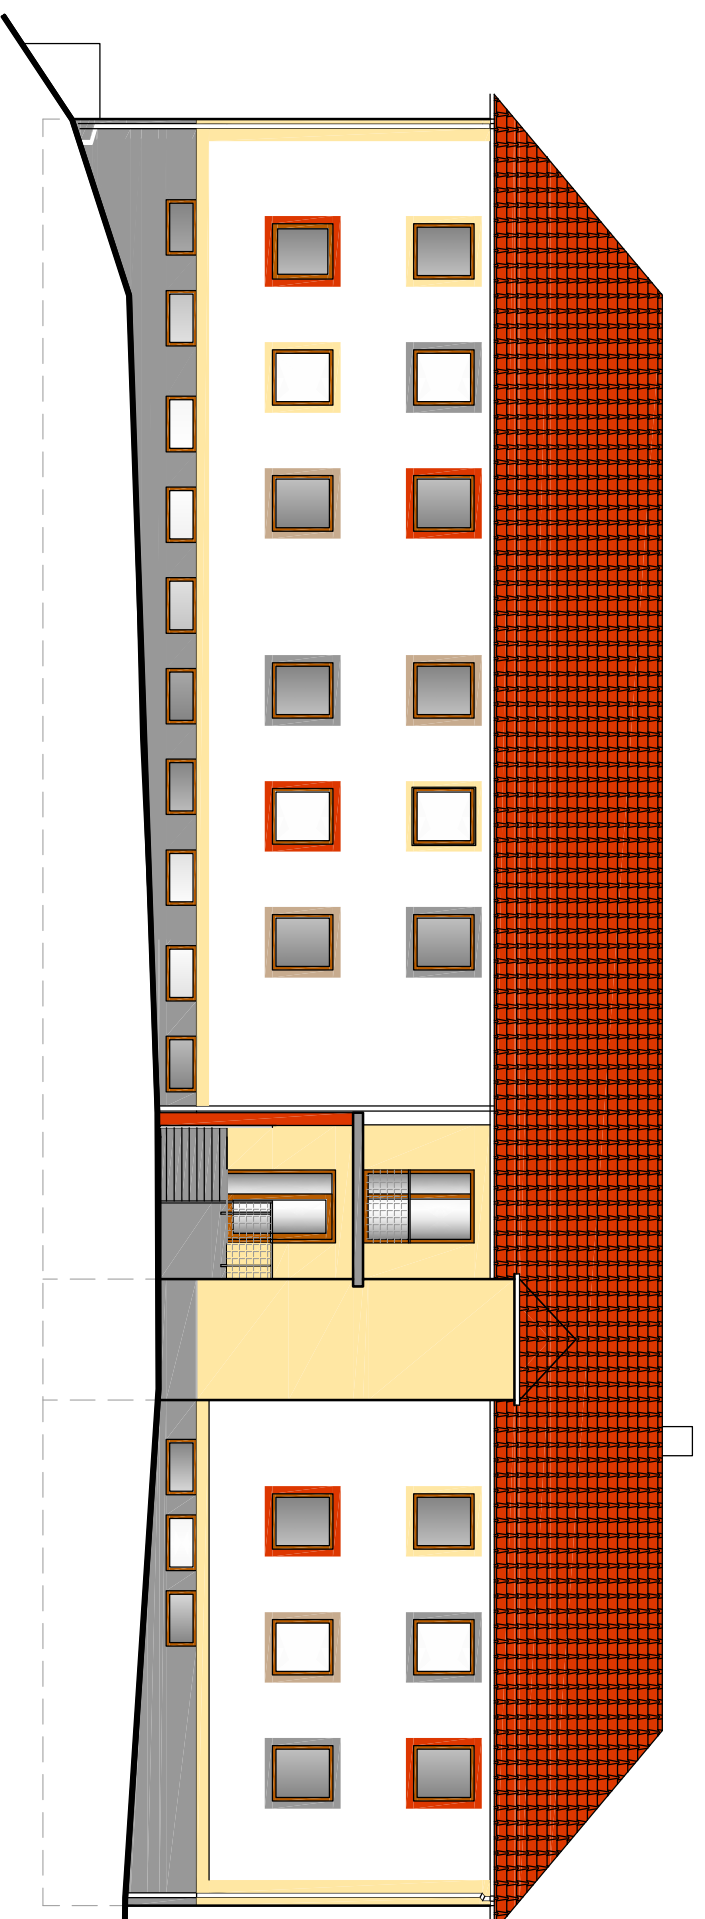

POHLED SEVERNÍ

DOMAŽELICE - BYTY PRO SENIORY - STAVEBNÍ ÚPRAVY OBJEKTU Č.P.123

PARC.Č.406 a 405/3.K.Ú.DOMAŽELICE

MĚŘ.:1:150

ABRAS PROJEKTOVÝ ATELIER S.R.O. © ING.ARCH. MONIKA SÍRŇÁ (ČKA 02 631)

06